




PLAN
1:50

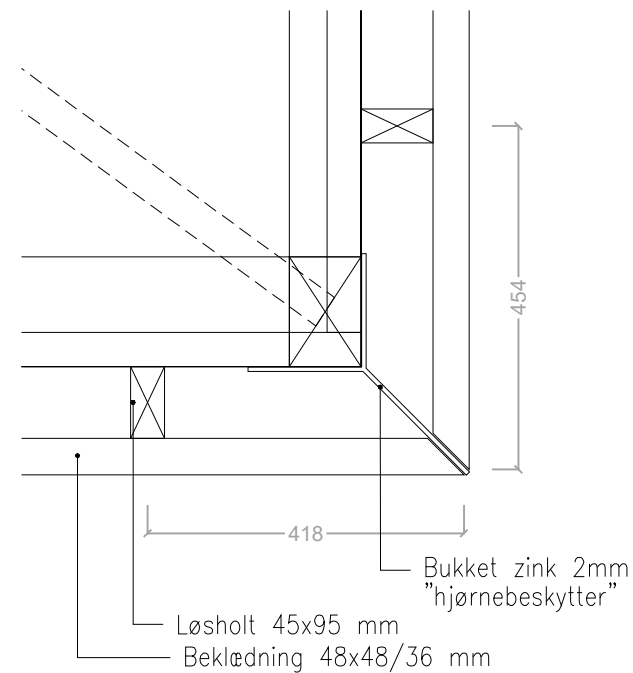

DETALJEPLAN A
1:10

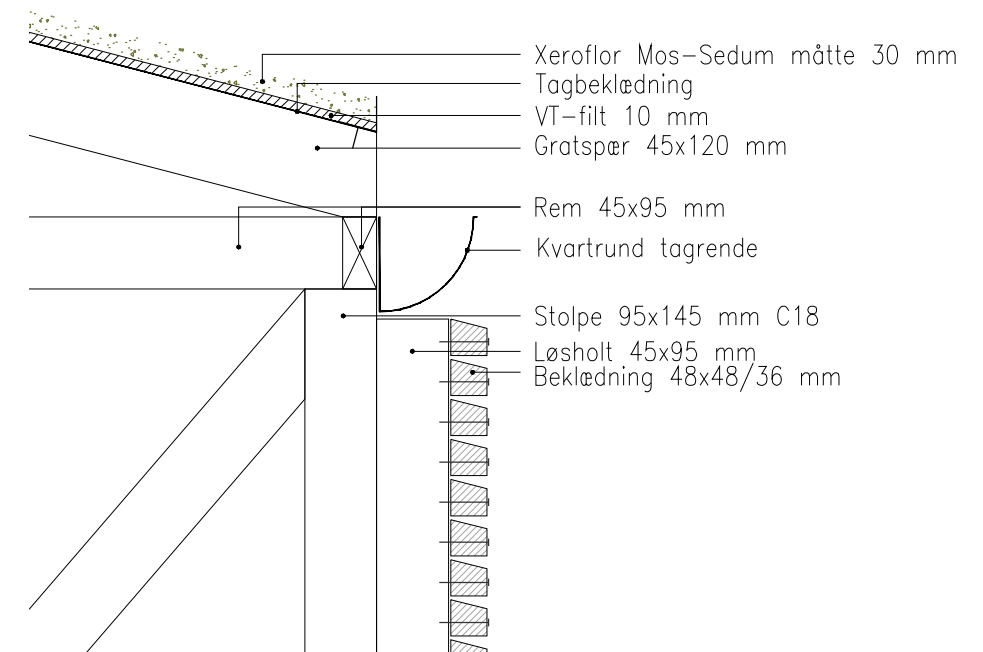

DETALJESNIT B
1:10

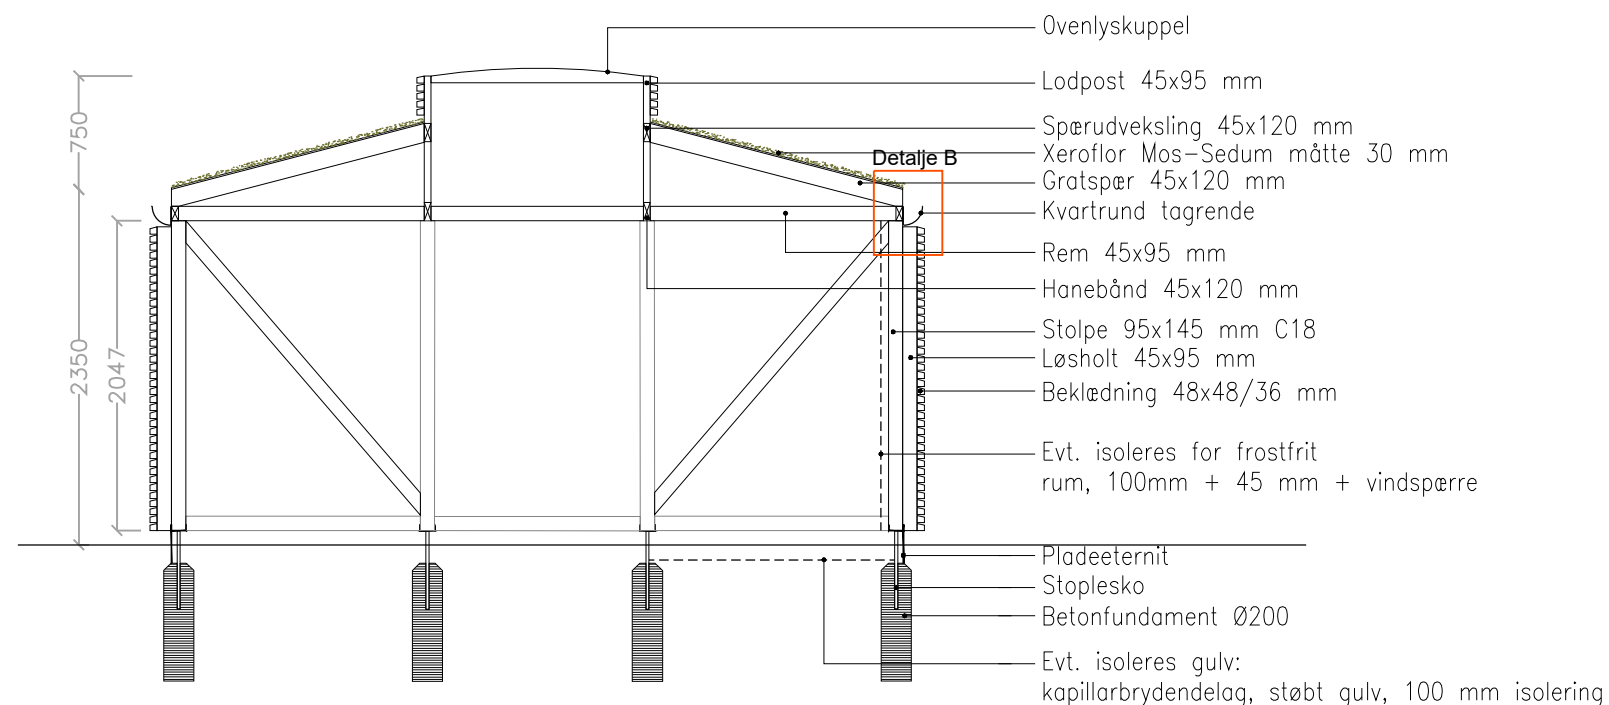

SNIT AA
1:50

AB Erik Ejegod

Byggeadresse:	Erik Ejegods Gade 1, 1731 Kbh. V	Matr. nr. :	
Vedr.:	Myndighedsprojekt	Tegn. Nr.:	L.1.023
Emne:	Skure, konstruktion og detaljer		
Mål:	Dato:	Format:	Udarb.:
1:50/1:20/1:10	20.12.2019	A3	RC
			Revision: