




PLAN
1:50

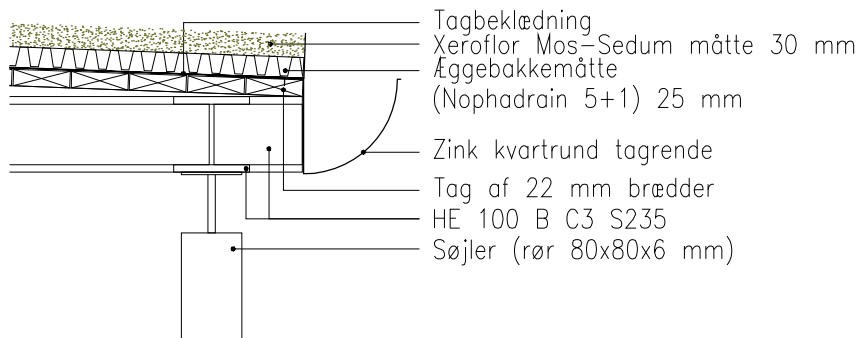


DETALJESNIT A
1:10

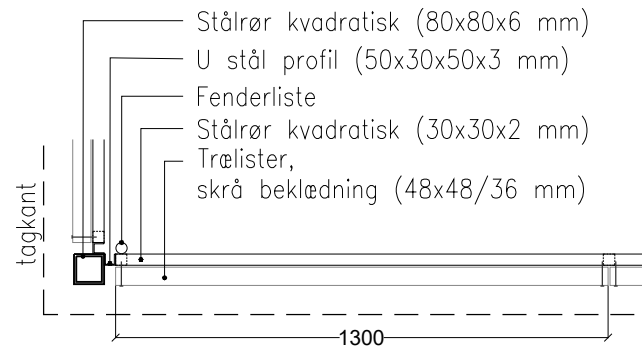


DETALJEPLAN B
1:20

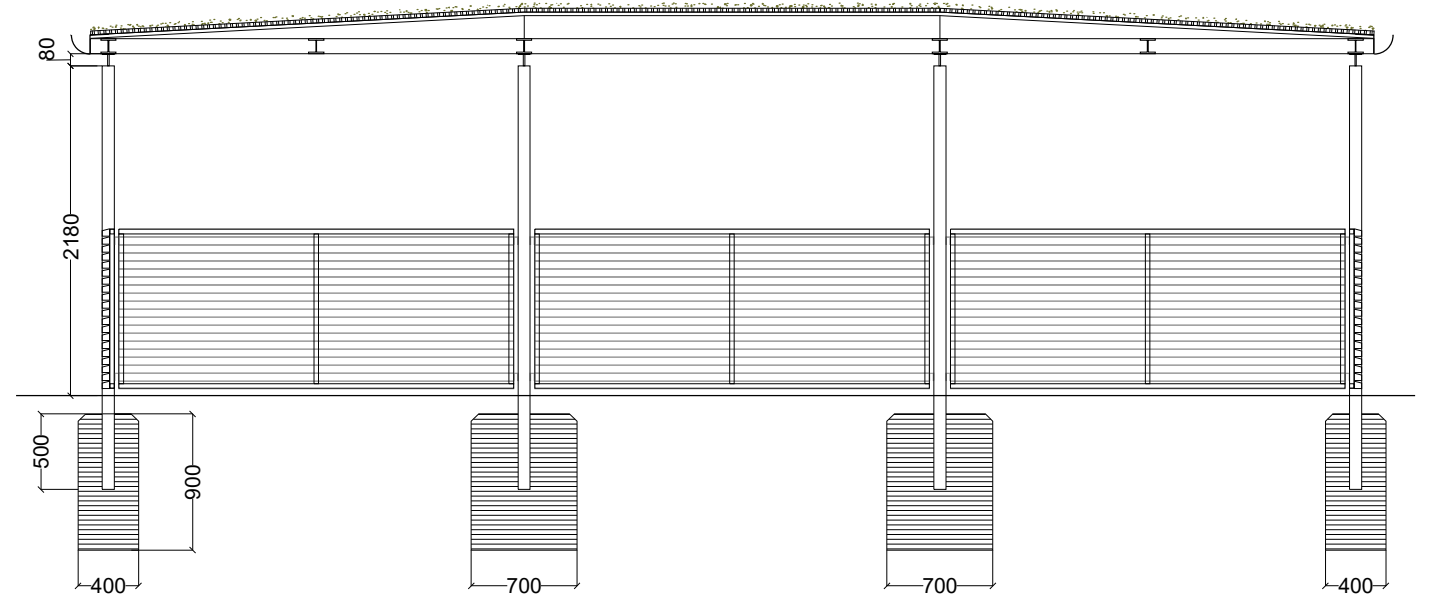

SNIT AA
1:50

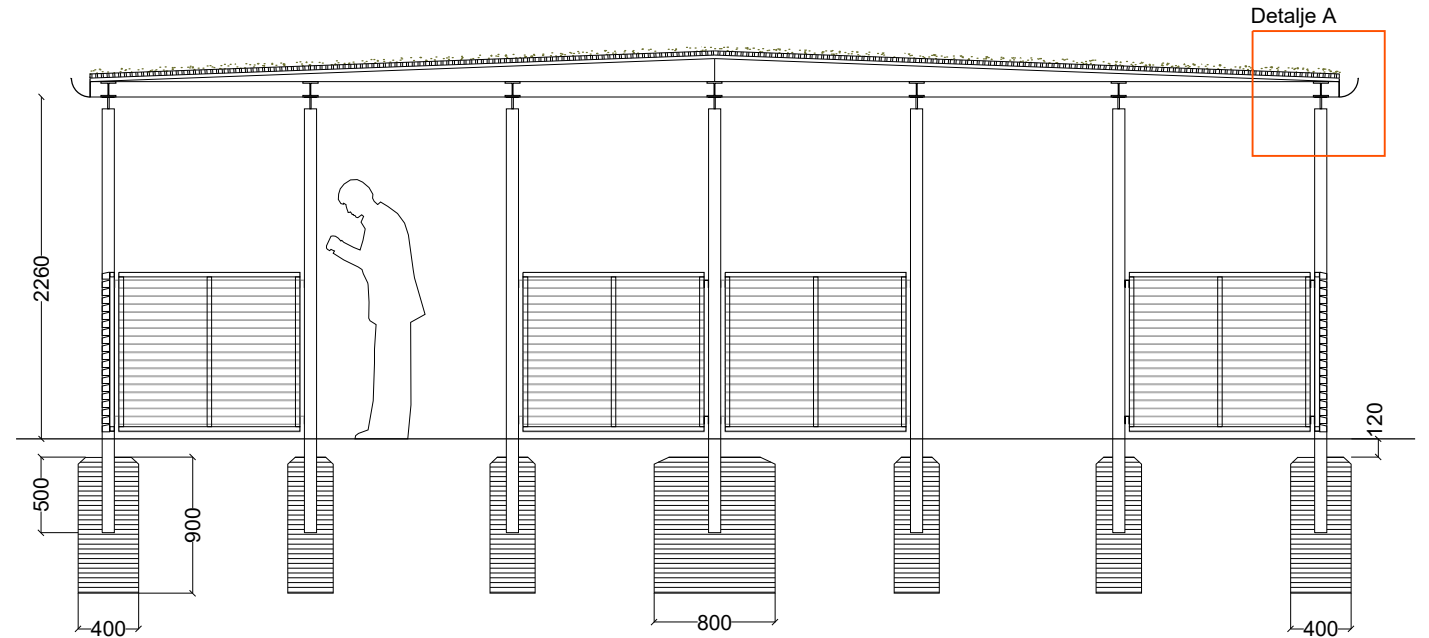

SNIT BB
1:50

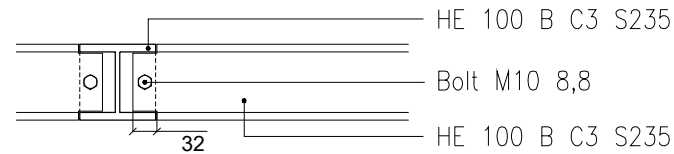

SNIT CC
1:10

AB Erik Ejegod

Byggeadresse:	Erik Ejegods Gade 1, 1731 Kbh. V		Matr. nr. :	
Vedr.:	Myndighedsprojekt		Tegn. Nr.:	
Emne:	Affaldsoverdækning, konstruktion og detaljer			L.1.022
Mål:	Dato:	Format:	Udarb.:	Revision:
1:50/1:20/1:10	20.12.2019	A3	RC	

