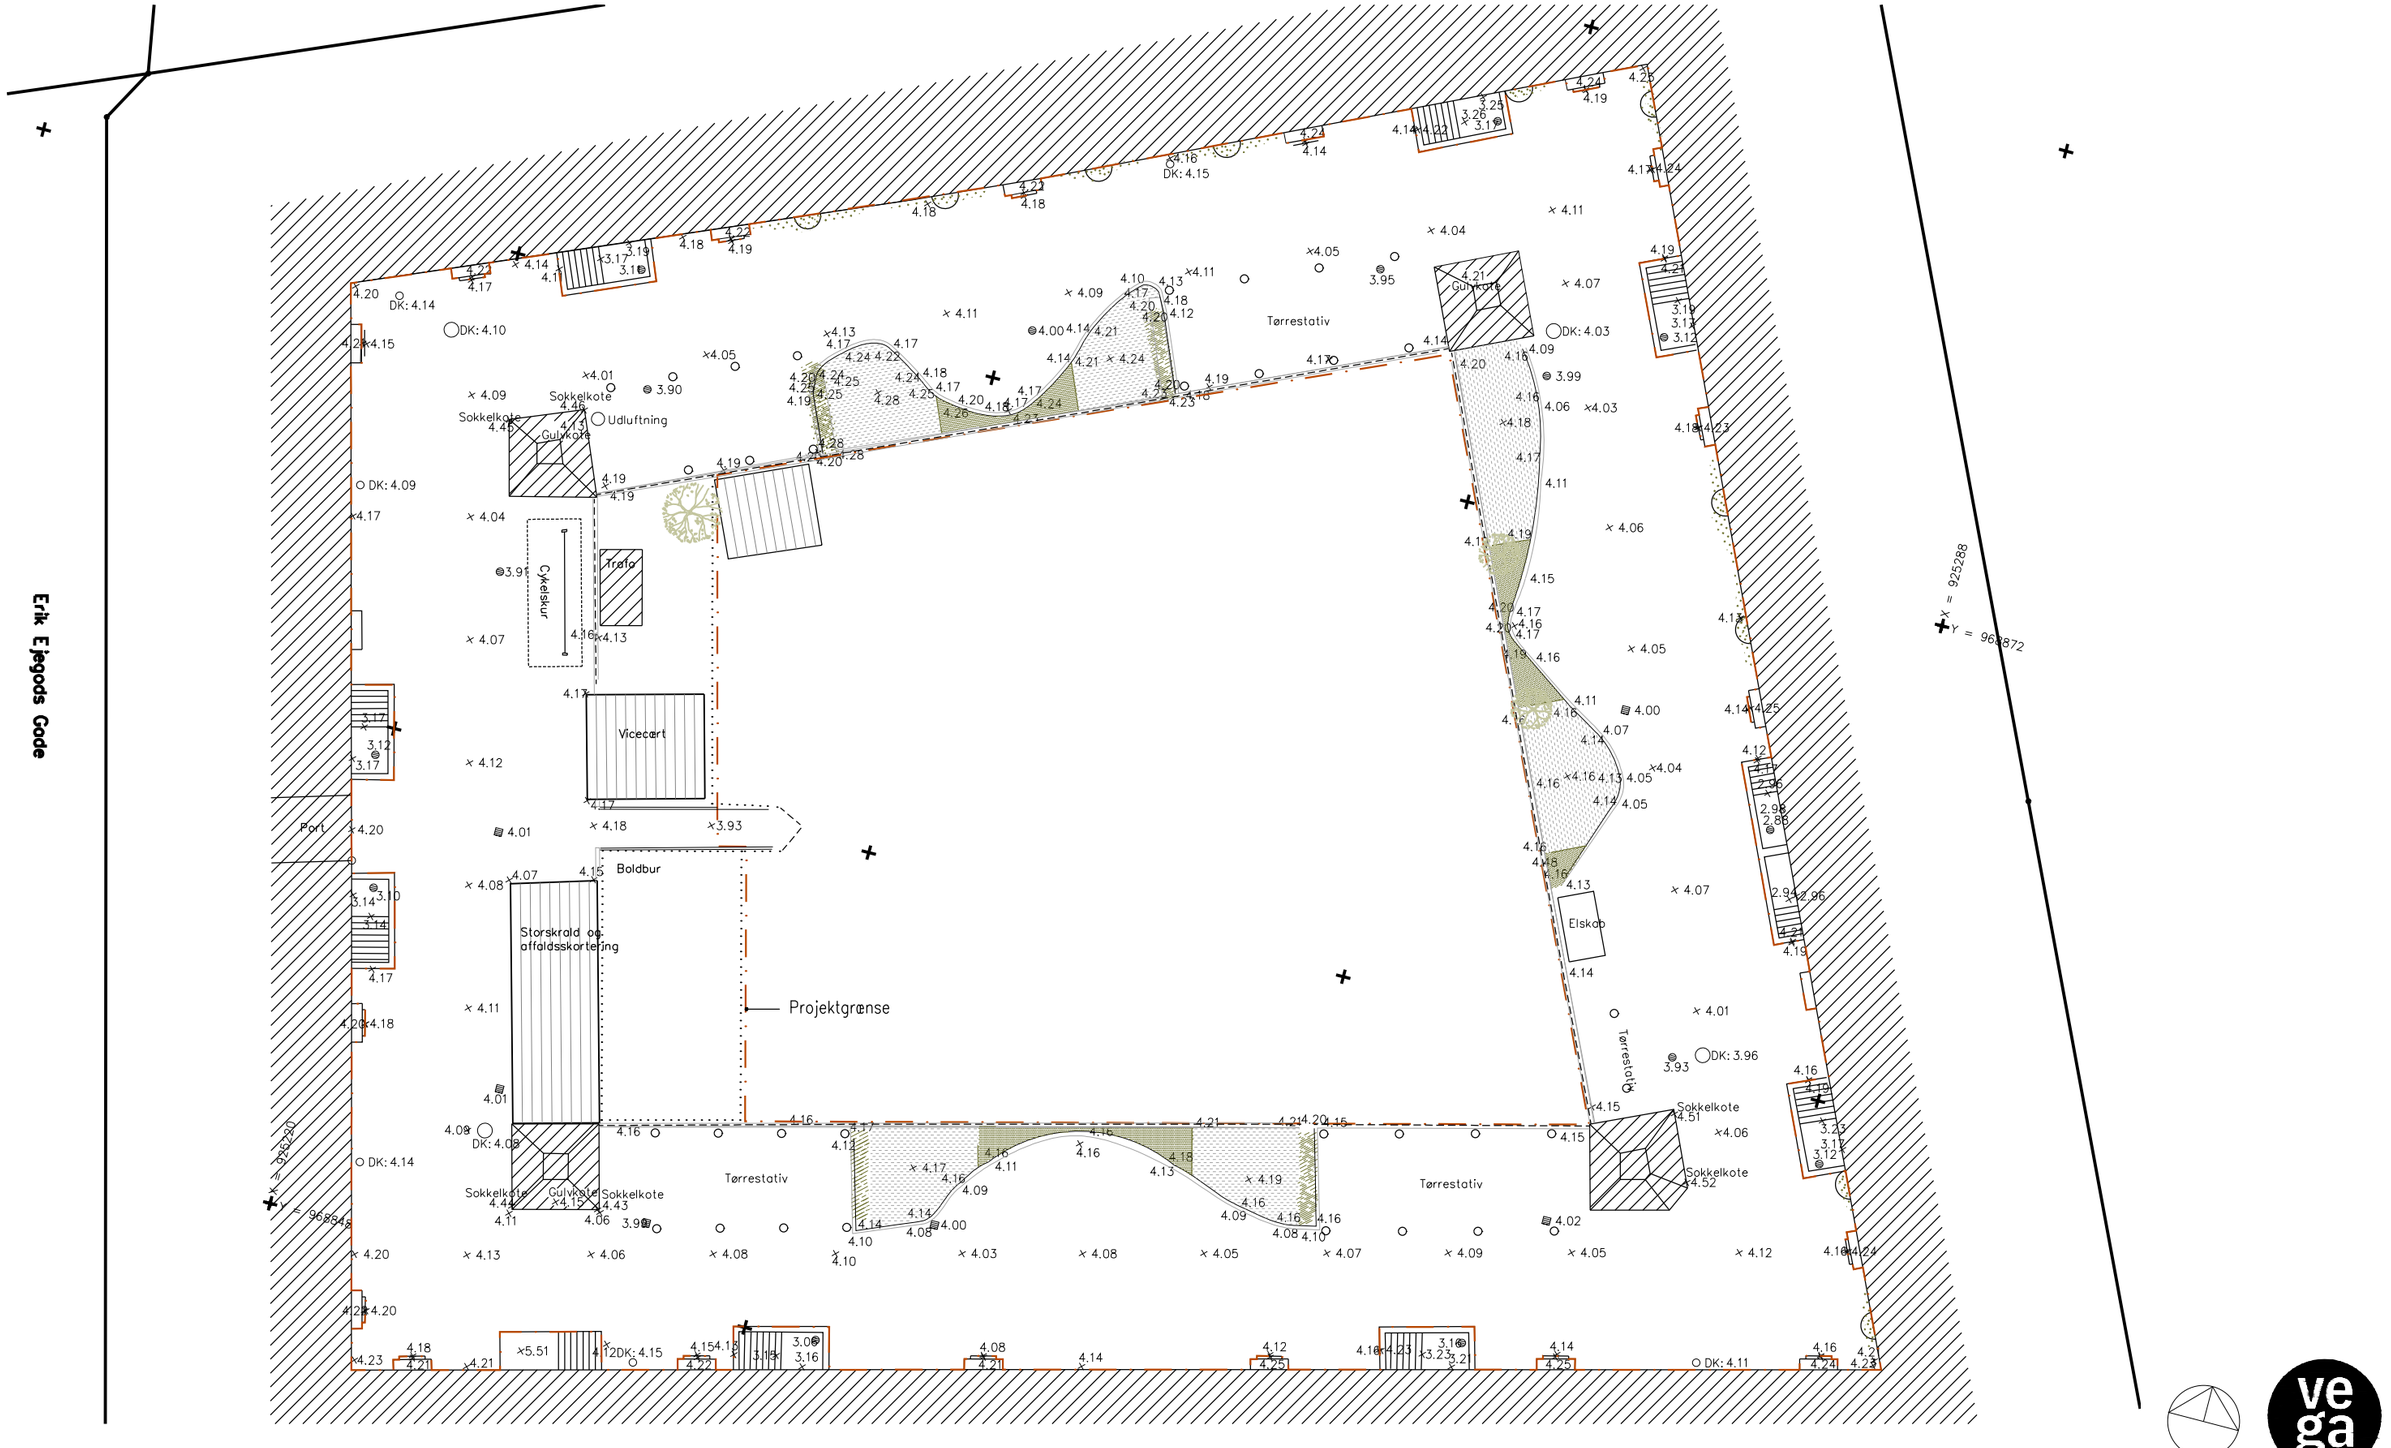

PLAN
1:250

AB Erik Ejegod

Byggeadresse:	Erik Ejegods Gade 1, 1731 Kbh. V		Matr. nr. :	
Vedr.:	Myndighedsprojekt		Tegn. Nr.:	L.1.200
Emne:	Eksisterende forhold (landmåler)			
Mål:	Dato:	Format:	Udarb.:	Revision:
1:250	20.12.2019	A3	Opmålt	

VEGA LANDSKAB Sturlasgade 14M, 2 sal 2300 København S Tlf: 6146 3387 vegalandskab.dk Sagsnr.: 18_19